

SPECIE DI NUOVO IMPIANTO




Pp - Parrotia persica




Cb - Carpinus betulus - portamento arbustivo



Vo - Viburnum opulus

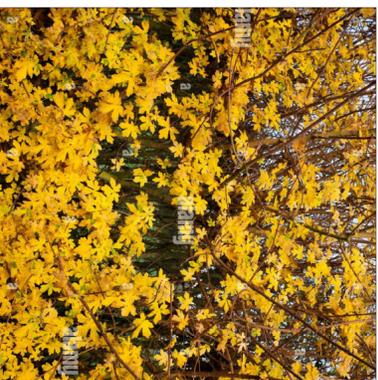

Ac - Acer campestre - portamento arbustivo

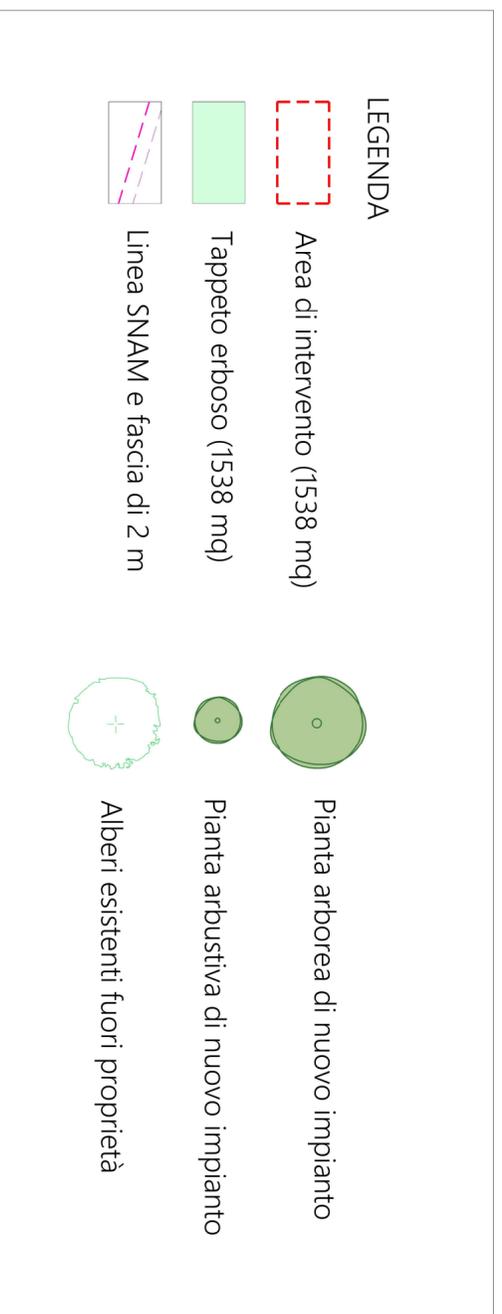

APPROVATO con D.G.C. n° 98 del 11/11/2024

COMUNE di SILEA

PROVINCIA di TREVISO

Committenti

SEVEN INVESTIMENTI S.R.L.
Via Giuseppe Rivani, 83 - 40138 Bologna

Progetto

VARIANTE AL "P.U.A. N. 25" - Z.T.O. C1/97

Tavola

PLANIMETRIA SPAZI VERDI DI PROGETTO

SIGNU
S.R.L.

arch. Gabriella Bravin

Via Terenzio Andrea Mileroli, 195 - 31057 SILEA (TV) | Tel. e Fax 0422 980983 - C. F. e P. I. 03903650269 - pec signunet@signum.it



Ing. Sandro Benato



dot. for. Dino Calzavara

P.lia Primo Modon, 12 - 35129 PADOVA | Tel. 049 8935081 | Mail: info@psr.net | Via Camporotondo, 18 - 31030 CISCON DI V. | Tel. 040 2220838

PROGETTO SPAZI VERDI

Disegno

DEFINITIVO

Data 28/01/2024

Agg.

02

Scala

1:250

1V