


ESTRATTO N.C.T. scala 1:2000
Foglio 9 mappali 1509




ESTRATTO P.A.T. scala 1:10000
Elab. 01 Tavola Urbanizzazione Consolidata

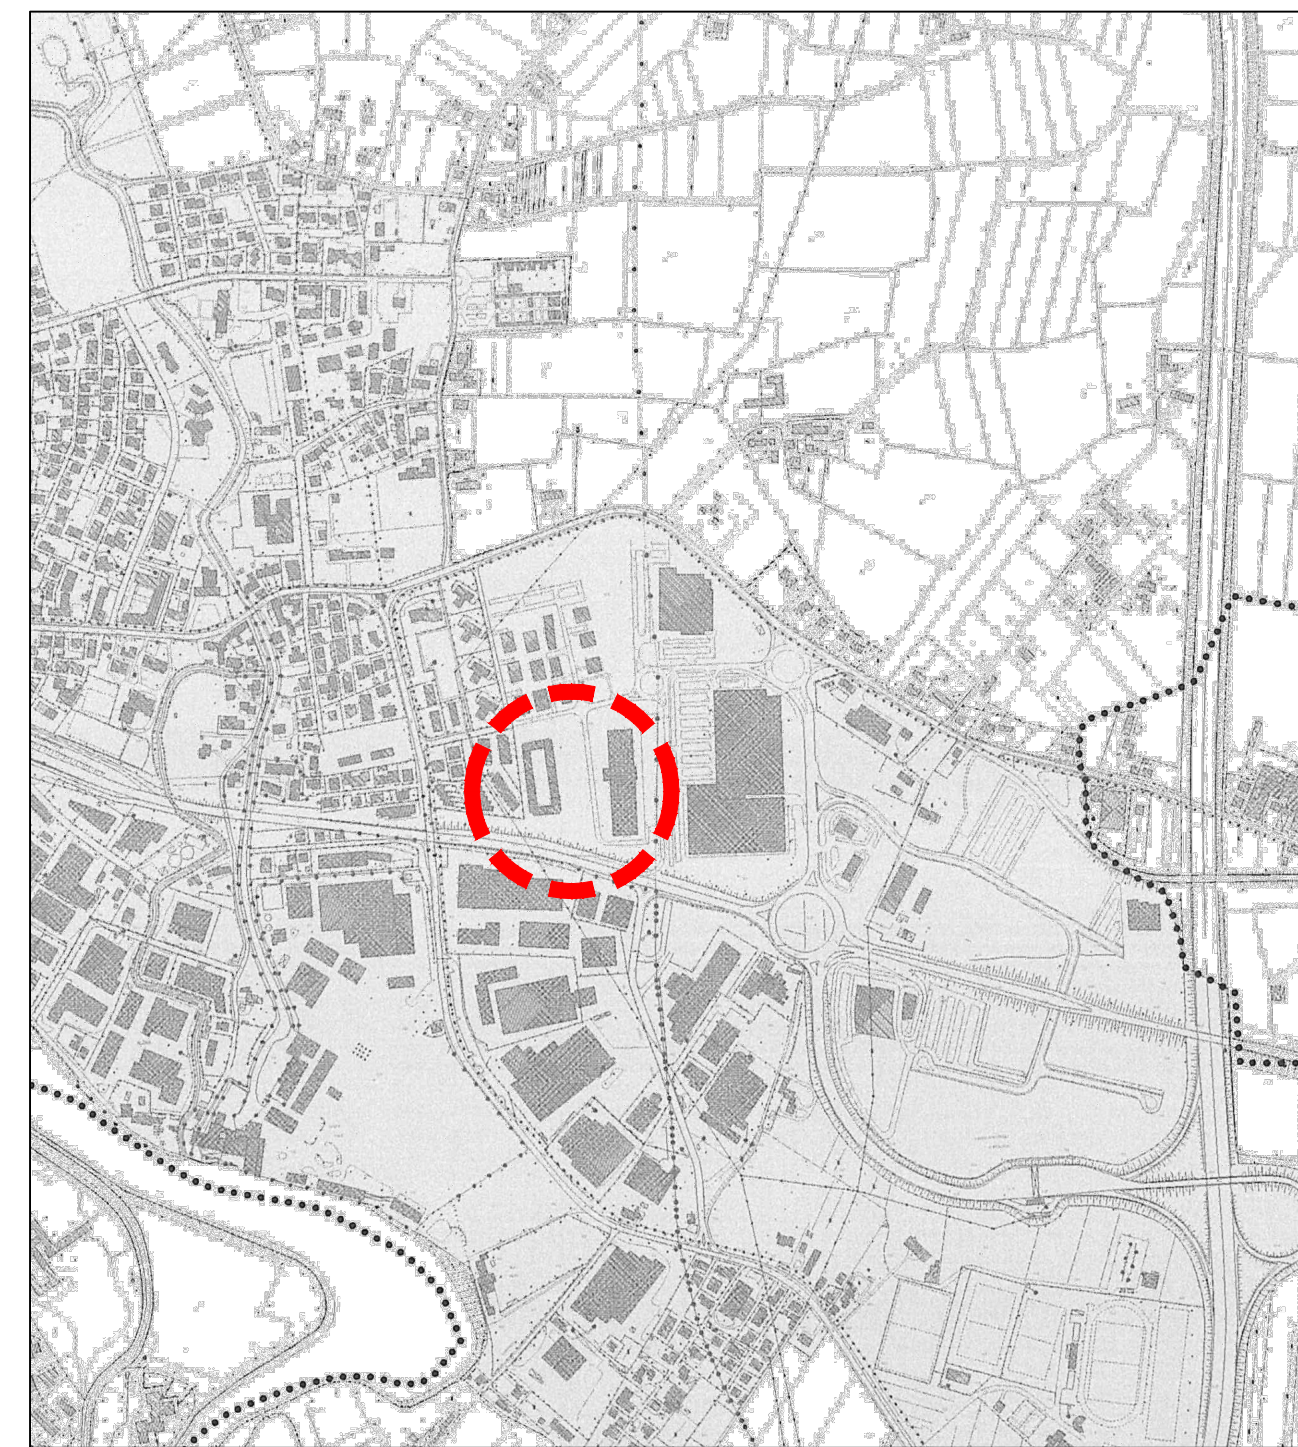


APP 05 SCHEDA NORMATIVA (approvazione con DCC n. 19 del 13/04/2022)
scala 1:1000


- Perimetro d'ambito con obbligo di strumento urbanistico attuativo
 - Stralcio funzionale "U" opere di Urbanizzazione
 - Stralcio funzionale "1"
 - Stralcio funzionale "2"
 - Limite massimo inviluppo edificabile
- * Lo stralcio funzionale 1 potrà subire modifiche di perimetro in considerazione della definizione degli standard urbanistici

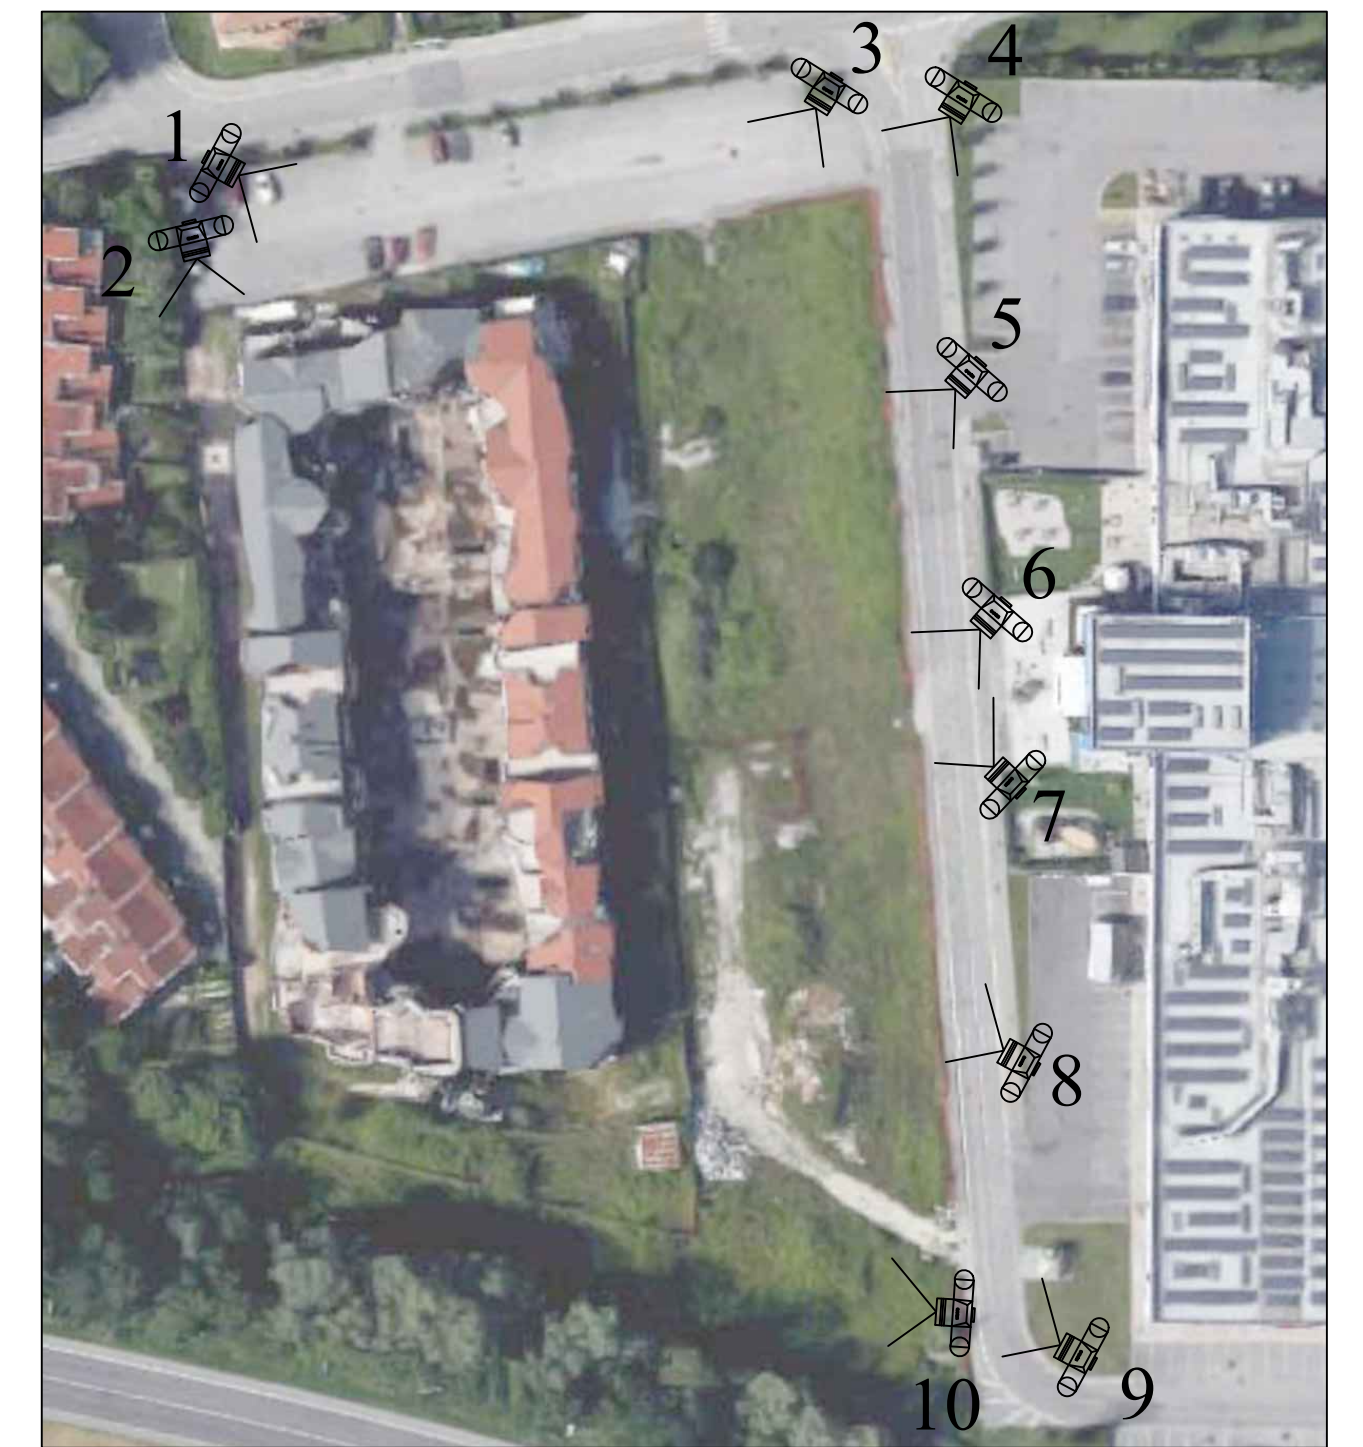


FOTOPIANO CON CONI OTTICI

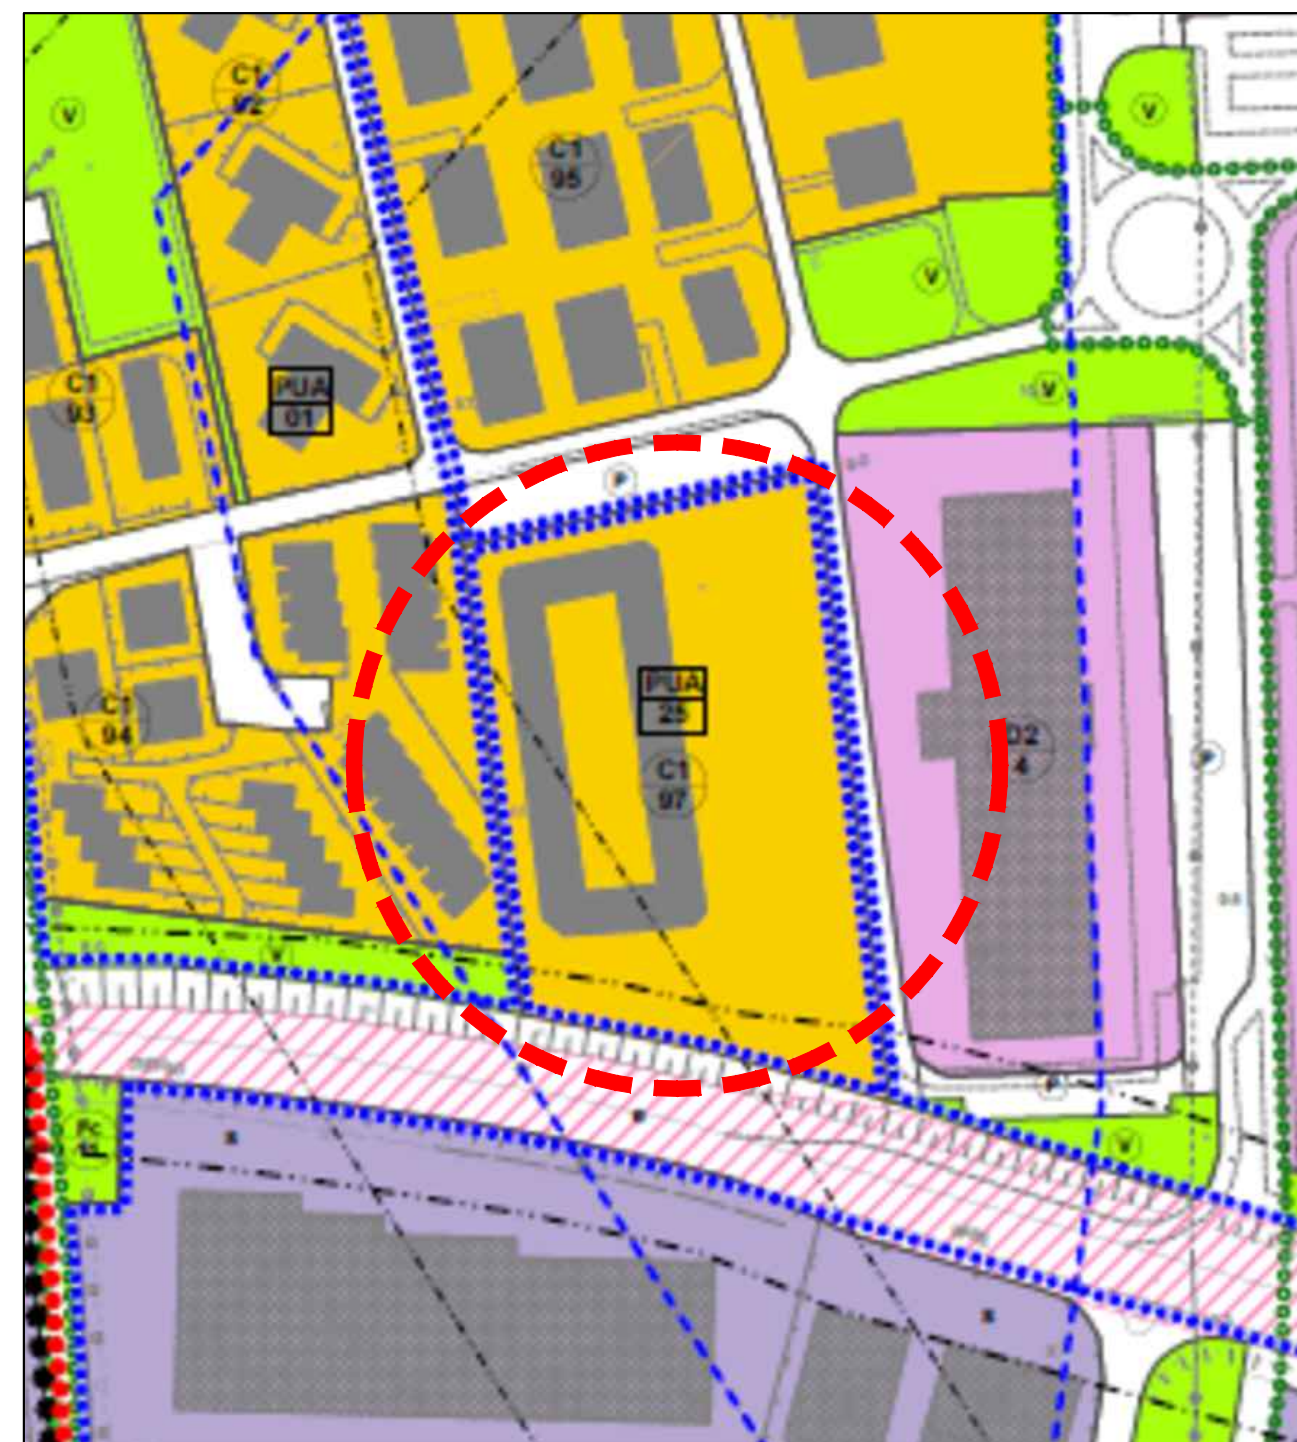


ESTRATTO P.I. scala 1:2000
PUA N. 25 - Z.T.O. C1/97

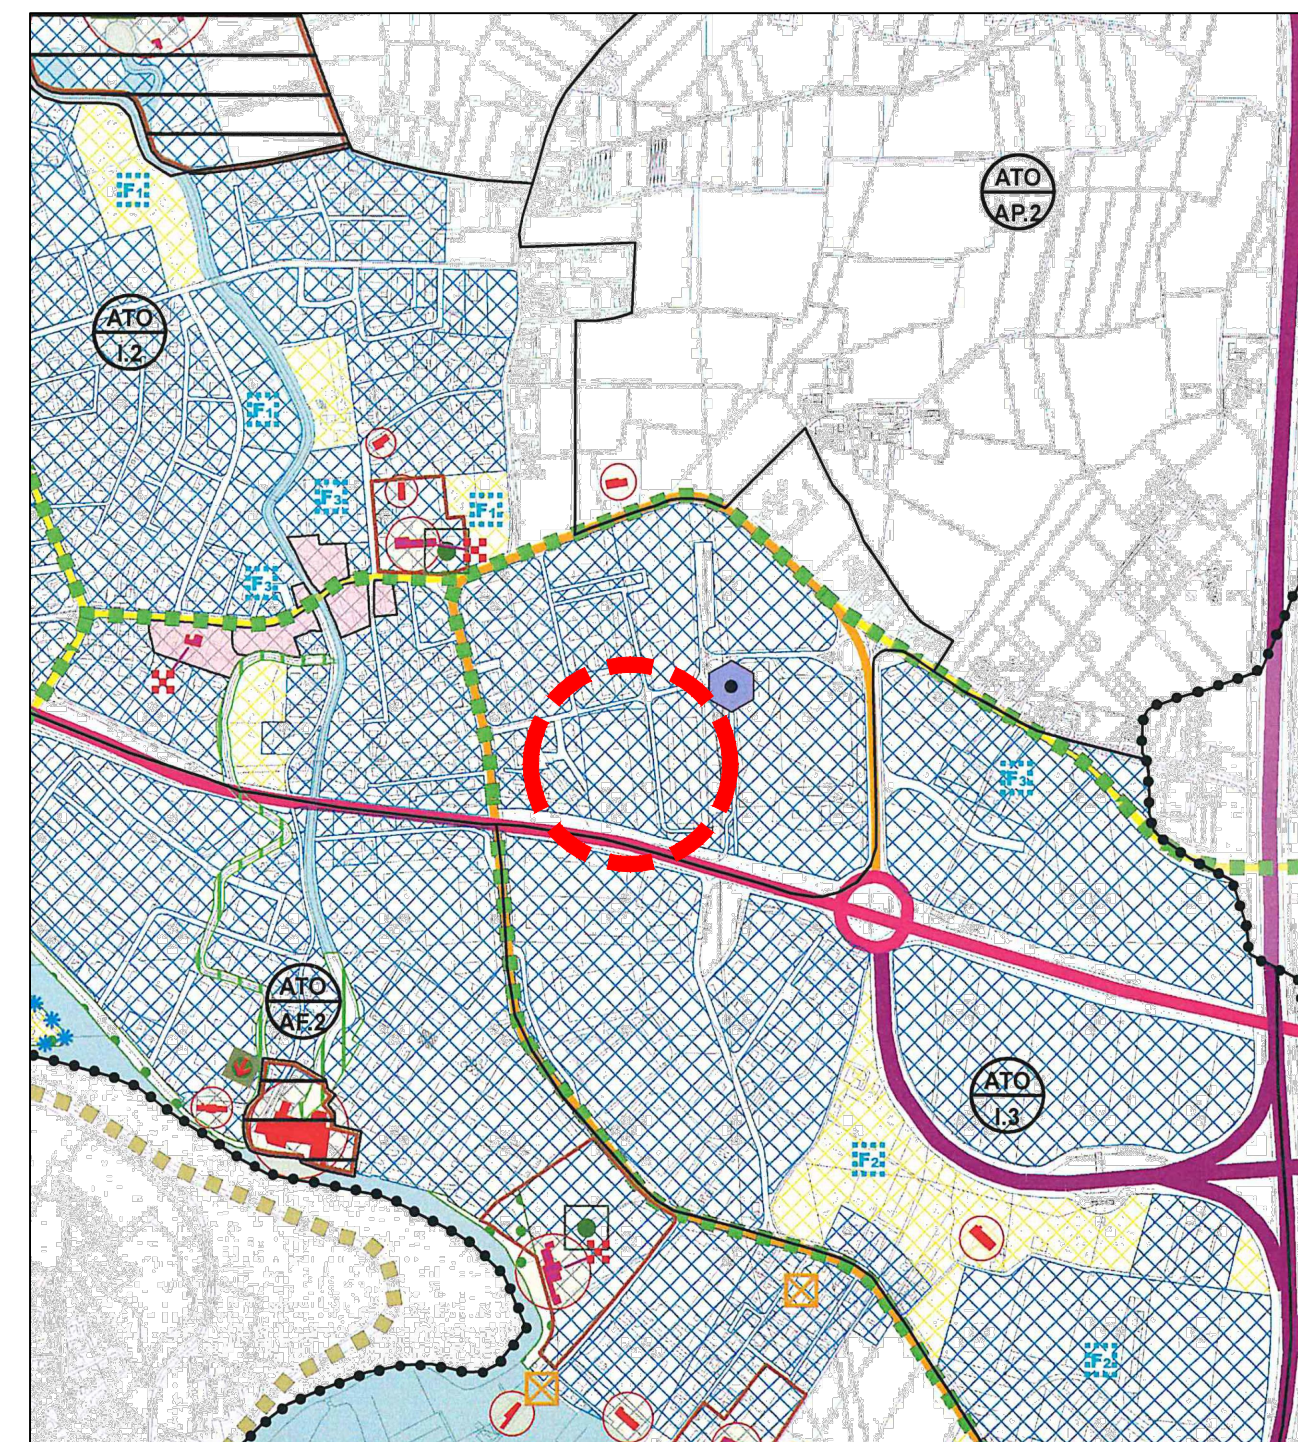

ESTRATTO P.A.T. scala 1:10000
Tav. 04b Carta della Trasformabilita'

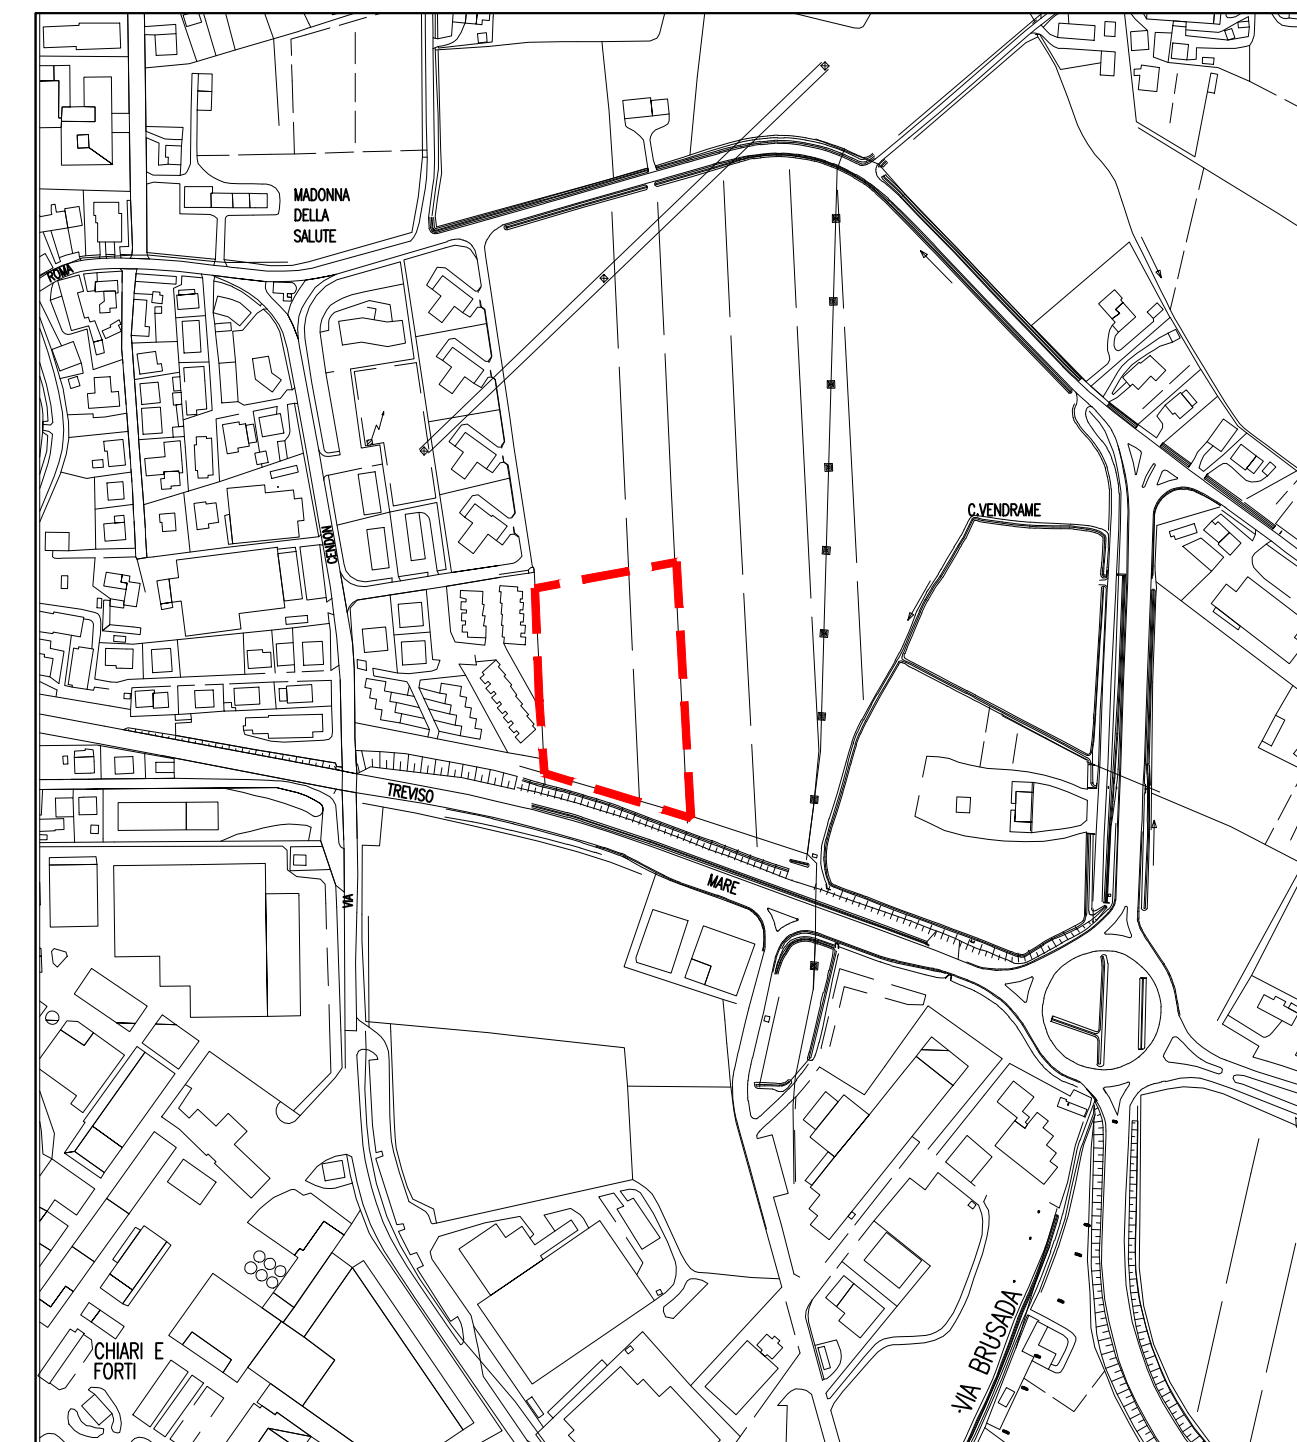

ESTRATTO C.T.R. scala 1:5000

COMUNE di SILEA		PROVINCIA di TREVISO
Committenti	SEVEN INVESTIMENTI S.R.L. Via Giuseppe Rivani, 83 - 40138 Bologna	
Progetto	VARIANTE AL "P.U.A. N. 25" - Z.T.O. C1/97	
Tavola	INQUADRAMENTO TERRITORIALE PLANIMETRIA P.U.A. APPROVATO	
 arch. Gabriella Bravin <small>Via Tenente Andrea Millevol, 1915 - 31057 SILEA (Tv) Tel. e Fax 0422 580563 - C.F. e P.I. 03903650269 - pec signumr@legalmail.it</small>		TAVOLA
 <small>P.ta Primo Modin, 12 - 35129 PADOVA Tel. 049 8935081 Mail: info@netpar.net</small>		1
Disegno	DEFINITIVO	Data 14 febbraio 2024
Agg.	04	Scala 1:1000 - 1:2000 - 1:5000 - 1:10000

A norma di legge il presente disegno non potrà essere riprodotto né consegnato a terzi né utilizzato per scopi diversi da quello di destinazione senza l'autorizzazione scritta di questo studio tecnico che ne detiene la proprietà