


- Limite amministrativo Comune di Silea
 Perimetro di zona territoriale omogenea (ZTO)
- SISTEMA RESIDENZIALE**
- Art. 19 ZTO A centro storico
 - Art. 20 ZTO B parti del territorio totalmente o parzialmente edificate
 - Art. 21 ZTO C1 parti del territorio destinate a nuovi complessi insediativi, parzialmente edificate
 - Art. 22 ZTO C2 parti del territorio destinate a nuovi complessi insediativi, inedificate
 - Art. 23 ZTO C3 parti del territorio ad urbanizzazione controllata
- SISTEMA PRODUTTIVO**
- Art. 25 ZTO D1 artigianale e industriale
 - Art. 26 ZTO D2 commerciale, direzionale e di servizio
 - Art. 27 ZTO D3 per esercizi pubblici e alberghieri
 - Art. 28 ZTO D4 per depositi, magazzini e attività direzionali
 - Art. 29 ZTO D5 produttiva di riconversione
- SISTEMA DEI SERVIZI**
- Art. 42 ZTO Fe per attrezzature scolastiche
 - Art. 43 ZTO Fb per attrezzature di interesse comune
 - Art. 44 ZTO Fc a parco, gioco e sport
 - Art. 45 ZTO Fd a parcheggio
- SISTEMA AMBIENTALE DEL PARCO**
- ZTO E1 "di riserva naturale generale"
- Art. 33 ZTO Rzo a riserva naturale orientata
 - Art. 33 ZTO Rve di ripristino vegetazionale
 - ZTO E1 A "agricola interna al Parco"
 - Art. 34 ZTO Ep agricola di tutela paesaggistica
 - Art. 34 ZTO Ec agricola ad orientamento culturale
- SISTEMA AMBIENTALE**
- Art. 35 ZTO E2 agricolo-ambientale
 - Art. 36 ZTO E3 agricolo-produttiva
 - Art. 37 ZTO E4 nucleo residenziale in ambito agricolo
 - Art. 38 Verde privato
- MODALITÀ DI ATTUAZIONE**
- Art. 8 Piano Urbanistico Attuativo (PUA) confermato
 - Art. 9 Progetto Unitario (PU) confermato
 - Art. 8 Obbligo di Piano Urbanistico Attuativo (PUA)
 - Art. 9 Obbligo di Progetto Unitario (PU)
 - Art. 19 Zona di degrado
- SISTEMA DELLA MOBILITÀ**
- Art. 46 Viabilità esistente
 - Art. 46 Viabilità di progetto
 - Art. 46 Percorso ciclabile e/o pedonale
- INDICAZIONI PARTICOLARI E PUNTUALI**
- Art. 30 Attività produttiva in zona inopria
 - Art. 11 Attività produttiva da confermare
 - Art. 11 Attività produttiva da sfiorare
 - Art. 11 Attività produttiva da trasferire
 - Art. 11 Edificio con vincolo monumentale (Art. 10, D.Lgs. 42/2004)
 - Art. 11 Edificio con grado di protezione
 - Art. 32 Allevamento zootecnico
 - Art. 32 Edificio non funzionale alla conduzione agricola del fondo
 - Art. 14 Manufatti incongrui oggetto di credito edilizio da rinaturalizzazione
 - Art. 32 Cono visuale
 - Art. 56 Divieto di realizzare strutture stabili fuori terra
 - Art. 56 Approdo per natanti
 - Art. 14 Area idonea per interventi diretti al miglioramento della qualità urbana e territoriale
- VINCOLO MONUMENTALE E PAESAGGISTICO**
- Art. 48 Vincolo monumentale D.Lgs. 42/2004 (art. 10)
 - Art. 48 Vincolo paesaggistico D.Lgs. 42/2004 (art. 136) - Corso del Fiume Sile
 - Art. 48 Vincolo paesaggistico D.Lgs. 42/2004 (art. 142, lett. c) - Corsi d'acqua
 - Art. 48 Vincolo paesaggistico D.Lgs. 42/2004 (art. 142, lett. m) - Zone di interesse archeologico
 - Art. 48 Strada romana
- RETE NATURA 2000**
- Art. 49 Sito di Importanza Comunitaria - SIC IT2340031 "Fiume Sile da Treviso Est a San Michele Vecchio"
 - Art. 49 Zona di Protezione Speciale - ZPS IT2340019 "Fiume Sile: Sile Morto e area San Michele Vecchio"
- VINCOLI E FASCE DI RISPETTO**
- Art. 50 Elettrodotti o metanodotti
 - Art. 50 Impianto di comunicazione elettronica ad uso pubblico
 - Art. 50 Pozzo di prelievo per uso idropotabile
 - Fascia di rispetto
 - TIPO VINCOLO
 - Art. 50 Fascia di rispetto attraversamenti - residenze sparse
 - Art. 50 Fascia di rispetto ambientale
 - Art. 50 Fascia di rispetto idrogeologico
 - Art. 50 Fascia di rispetto idraulico
 - Art. 50 Fascia di rispetto idrografico
 - Art. 50 Fascia di rispetto idrologico
 - Art. 50 Fascia di rispetto idromorfologico
 - Art. 50 Fascia di rispetto idromorfologico
 - Art. 52 Corso d'acqua o canale
 - Art. 52 Servizi idraulici
 - Art. 52 Fascia di tutela idraulica (art. 41, LR 11/2004)
- PIANO AMBIENTALE DEL PARCO NATURALE REGIONALE DEL FIUME SILE**
- Art. 56 Perimetro Parco Naturale Regionale Fiume Sile
 - Art. 41 Area con funzione di interesse pubblico
 - Art. 30 Fronti attività produttive in fregio al perimetro del Parco
- Elementi puntuali ed interconnessioni**
- Art. 11 Manufatto idraulico
 - Art. 46 Passo a barca storico
 - Art. 46 Attraversamento ciclo-pedonale esistente o di progetto
 - Art. 11 Mulino e/o manufatto con tracce dell'attività molitoria
 - Art. 11 Area e manufatto di archeologia industriale
 - Art. 46 Punto di accesso al Parco
 - Art. 56 Punto focale da salvaguardare
 - Art. 46 Viabilità primaria da valorizzare
 - Art. 46 Viabilità secondaria da valorizzare
 - Art. 47 Fascia di attenuazione dell'impatto della grande viabilità
 - Art. 46 Tratto navigabile con imbarcazioni a remi
 - Art. 46 Tratto navigabile con motoscafi e battelli
 - Art. 46 Tratto navigabile da bettonine e chiatte di max 200 ton
 - Art. 46 Tratto navigabile da natanti a fondo piatto
 - Art. 46 Perimetro "punto di accesso tematico" denominato "1 Barcai" con valenze naturalistiche, didattiche, scientifiche, ricreative e turistiche compatibili con le finalità del Parco
 - Riserve naturali e corridoi ecologici
 - Art. 56 Area di pregio naturalistico
 - Art. 56 Filare o siepe di altro soprassuolo arboreo
 - Art. 56 Filare di pino
 - Art. 56 Agricoltura e vegetazione
 - Art. 56 Area boscata
 - Art. 56 Prato mesofilo umido incolto
 - Art. 56 Canneto
 - Art. 56 Caricoto
- Ambiti paesaggistici del Parco ed elementi puntuali esterni**
- Art. 56 Paesaggio della trasformazione produttiva (diretto territorio soggetto al PA del Parco Fiume Sile)
 - Art. 32 Attività agricole
 - Art. 32 Azienda agricola con allevamento (scheda integrativa "L")
 - Art. 30 Attività produttive
 - Art. 30 Attività produttiva in zona inopria di tipo 1 (scheda integrativa "K") da cessare e riconvertire
 - Art. 30 Attività produttiva in zona inopria di tipo 1 (scheda integrativa "K") da riconvertire
 - Art. 56 Elementi detrattori
 - Art. 56 Elemento detrattore del paesaggio
 - Art. 56 Elemento detrattore da eliminare
 - Percorsi, accessi e parcheggi
 - Art. 46 Opera idraulica e ambito per fabbricato di servizio relativo alla porta di interscambio terra-acqua
 - Art. 46 Passo a barca
 - Art. 46 Parcheggio non previsto dal PA: da realizzare
 - Art. 46 Sentiero e/o pista da PA
 - Art. 46 Percorso slittata (Art. "C" del Piano Ambientale)

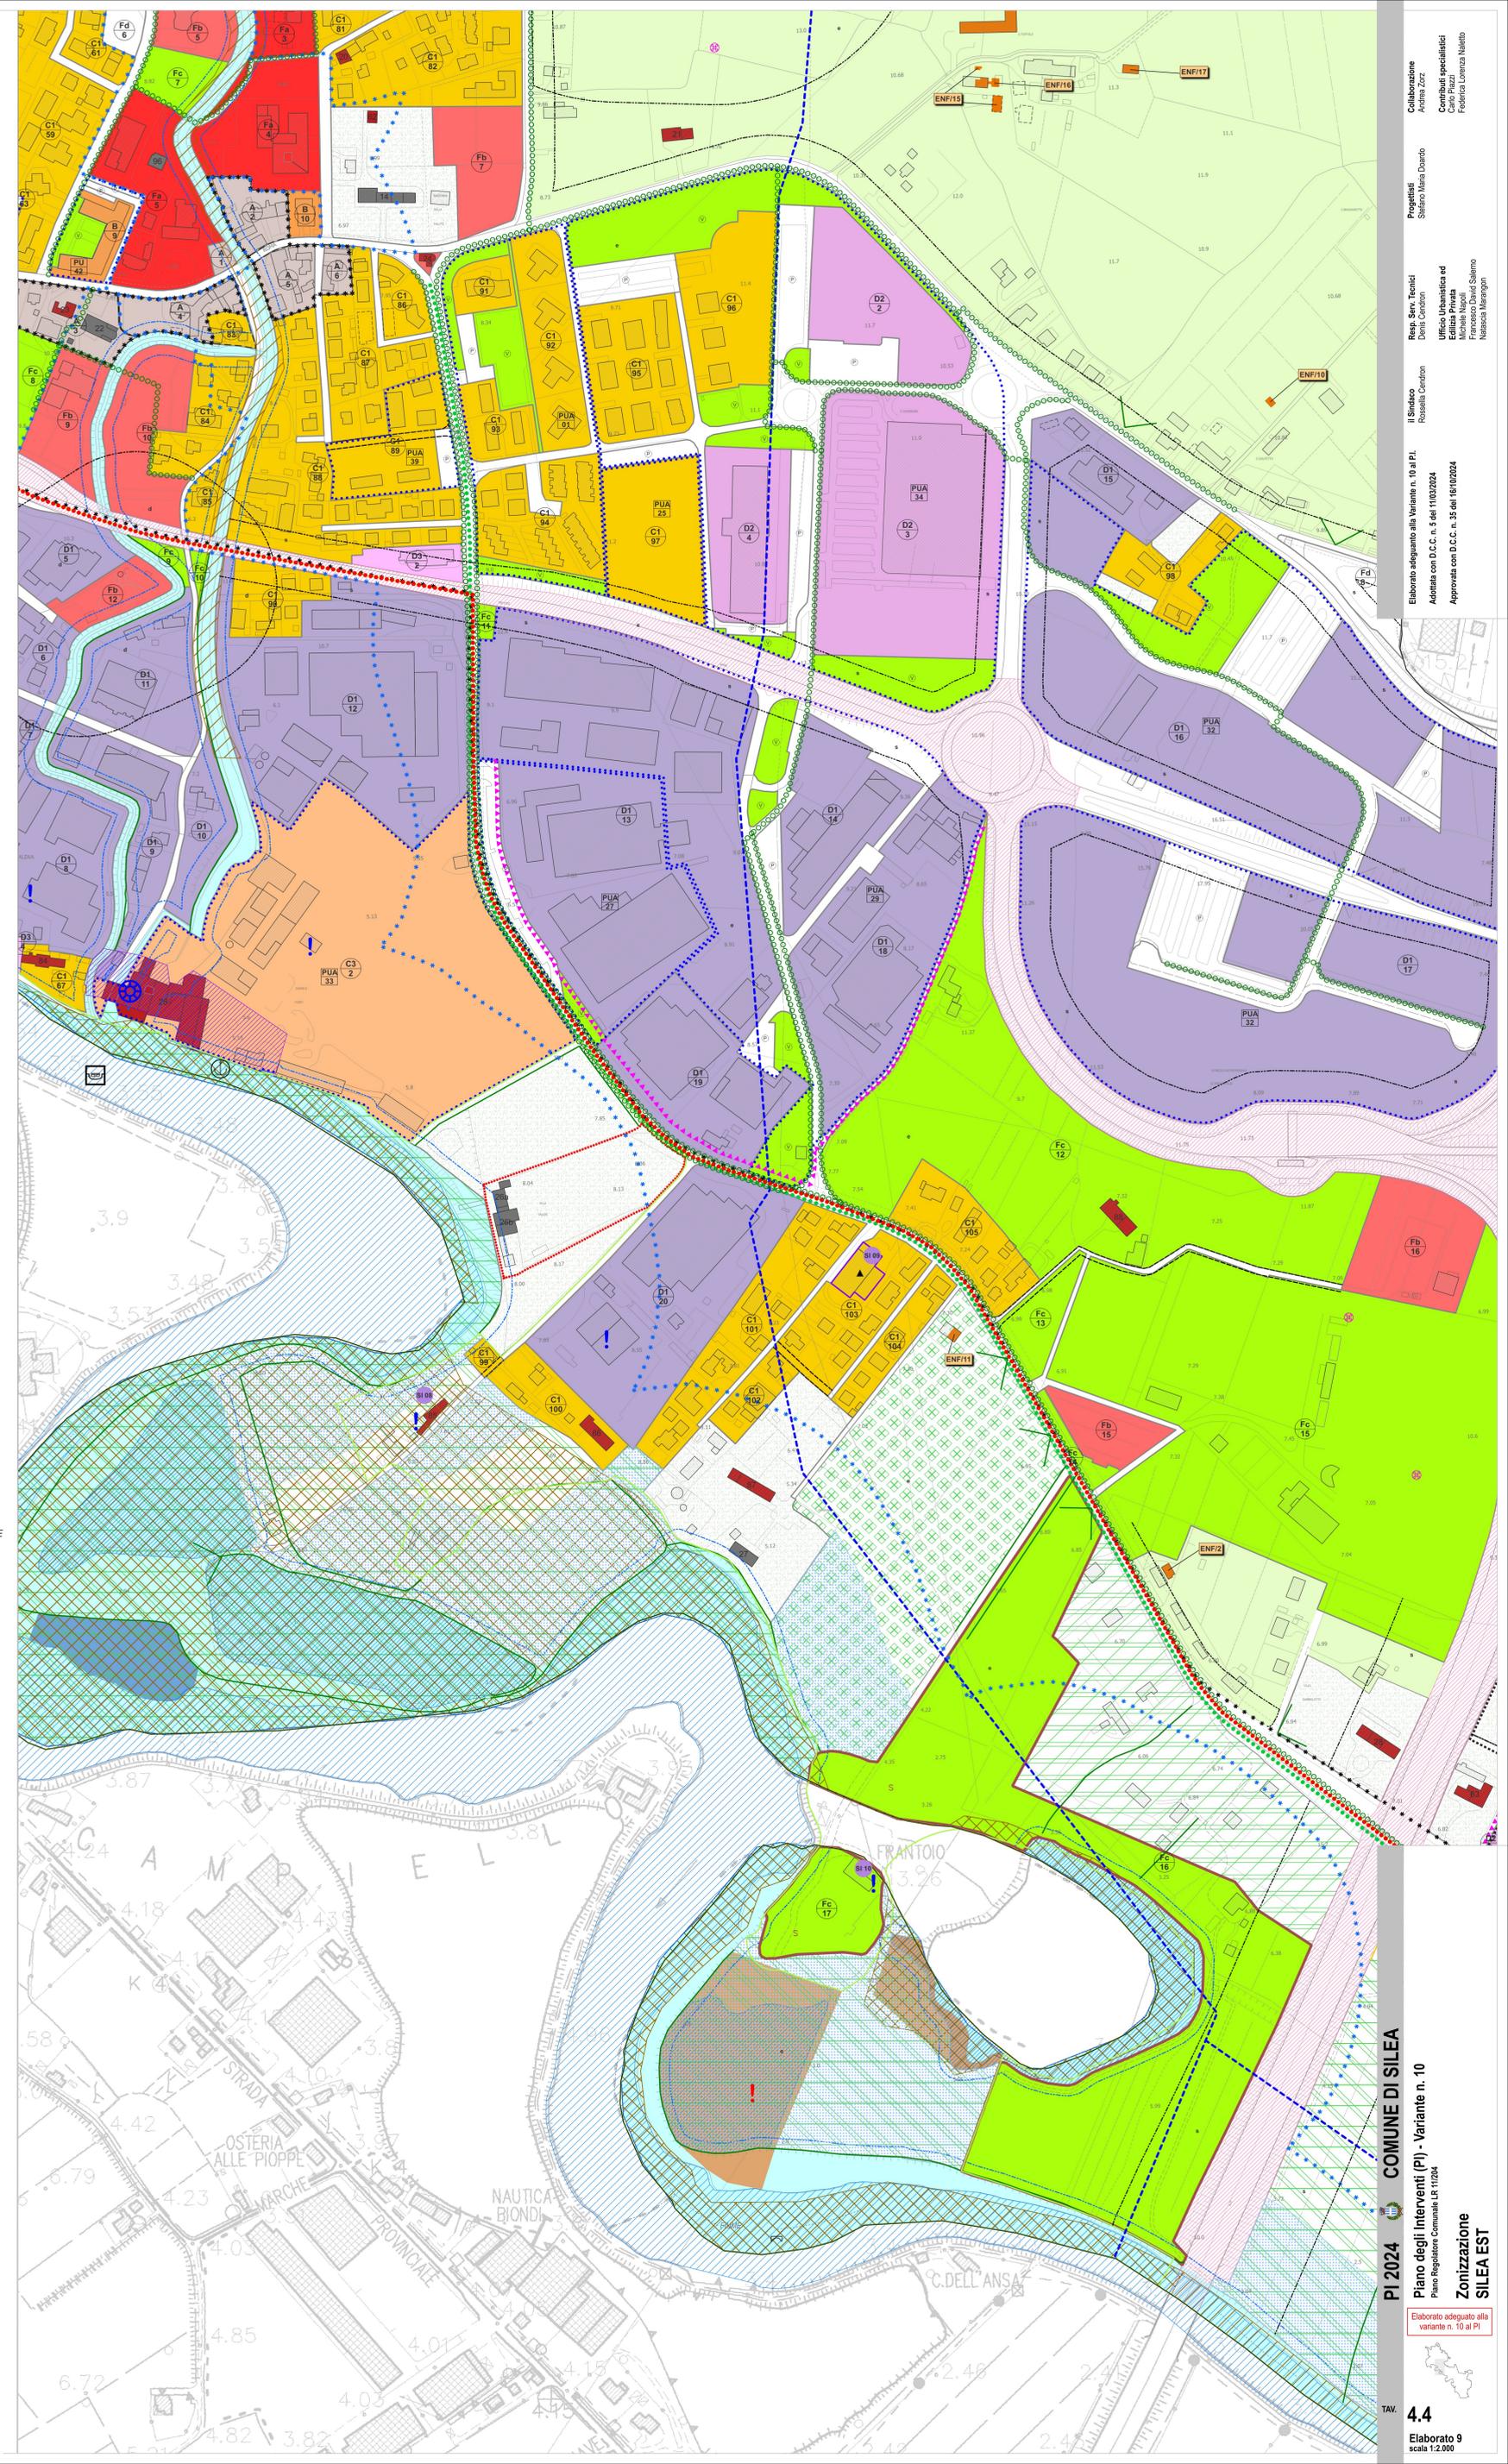

Elaborato adeguato alla Variante n. 10 al P.I.
 Adottata con D.C.C. n. 6 del 11/03/2024
 Approvata con D.C.C. n. 35 del 16/02/2024

Collaborazione
 Andrea Zacc

Progettisti
 Stefano Maria D'Amico

Revisori Tecnici
 Denis Carozzo

Il Sindaco
 Rossella Cardano

Contributi specialistici
 Federica Lorenza Nalato
 Francesca Marangoni

Ufficio Urbanistica ed
 Urbanistica
 Maria Napolitano
 Francesco David Salerno
 Francesca Marangoni

PI 2024 - COMUNE DI SILEA
 Piano degli interventi (PI) - Variante n. 10
 Piano Regolatore Comunale LR 11/2004

Zonizzazione
 SILEA EST

Elaborato adeguato alla
 variante n. 10 al P.I.

TAV. 4.4
 Elaborato 9
 scala 1:2.000