




SPECIE DI NUOVO IMPIANTO

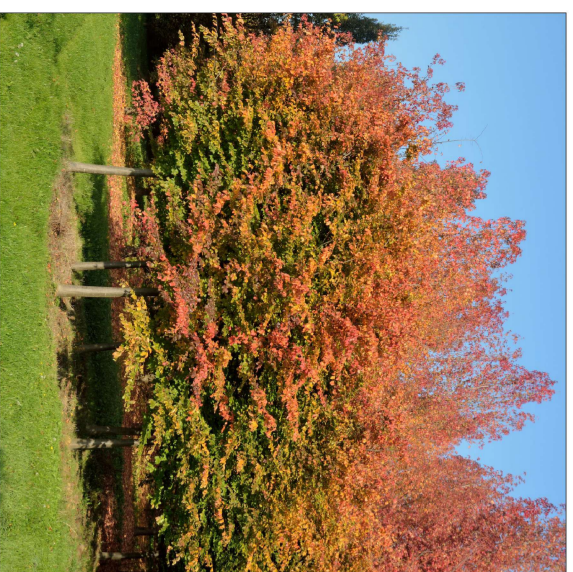


Pp - Parrotia persica

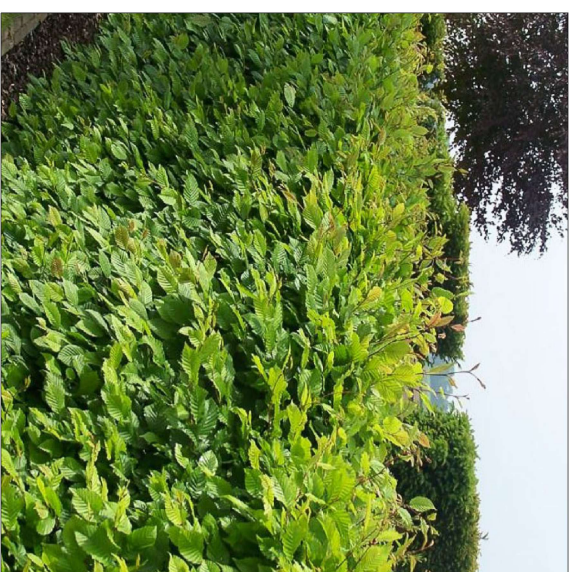


Cb - Carpinus betulus - portamento arbustivo

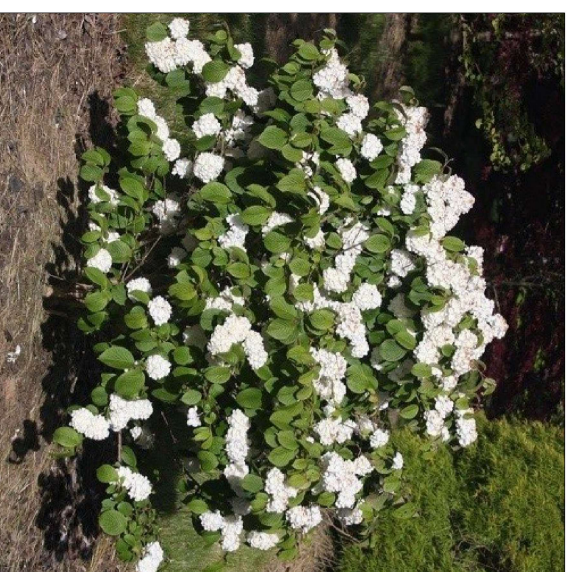

Vo - Viburnum opulus

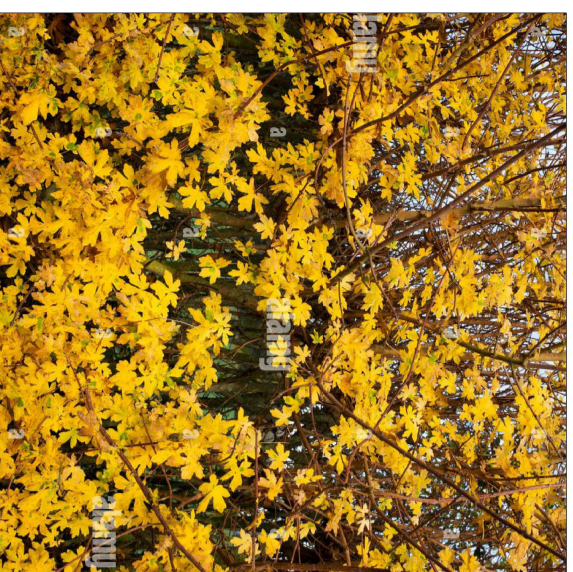

Ac - Acer campestre - portamento arbustivo

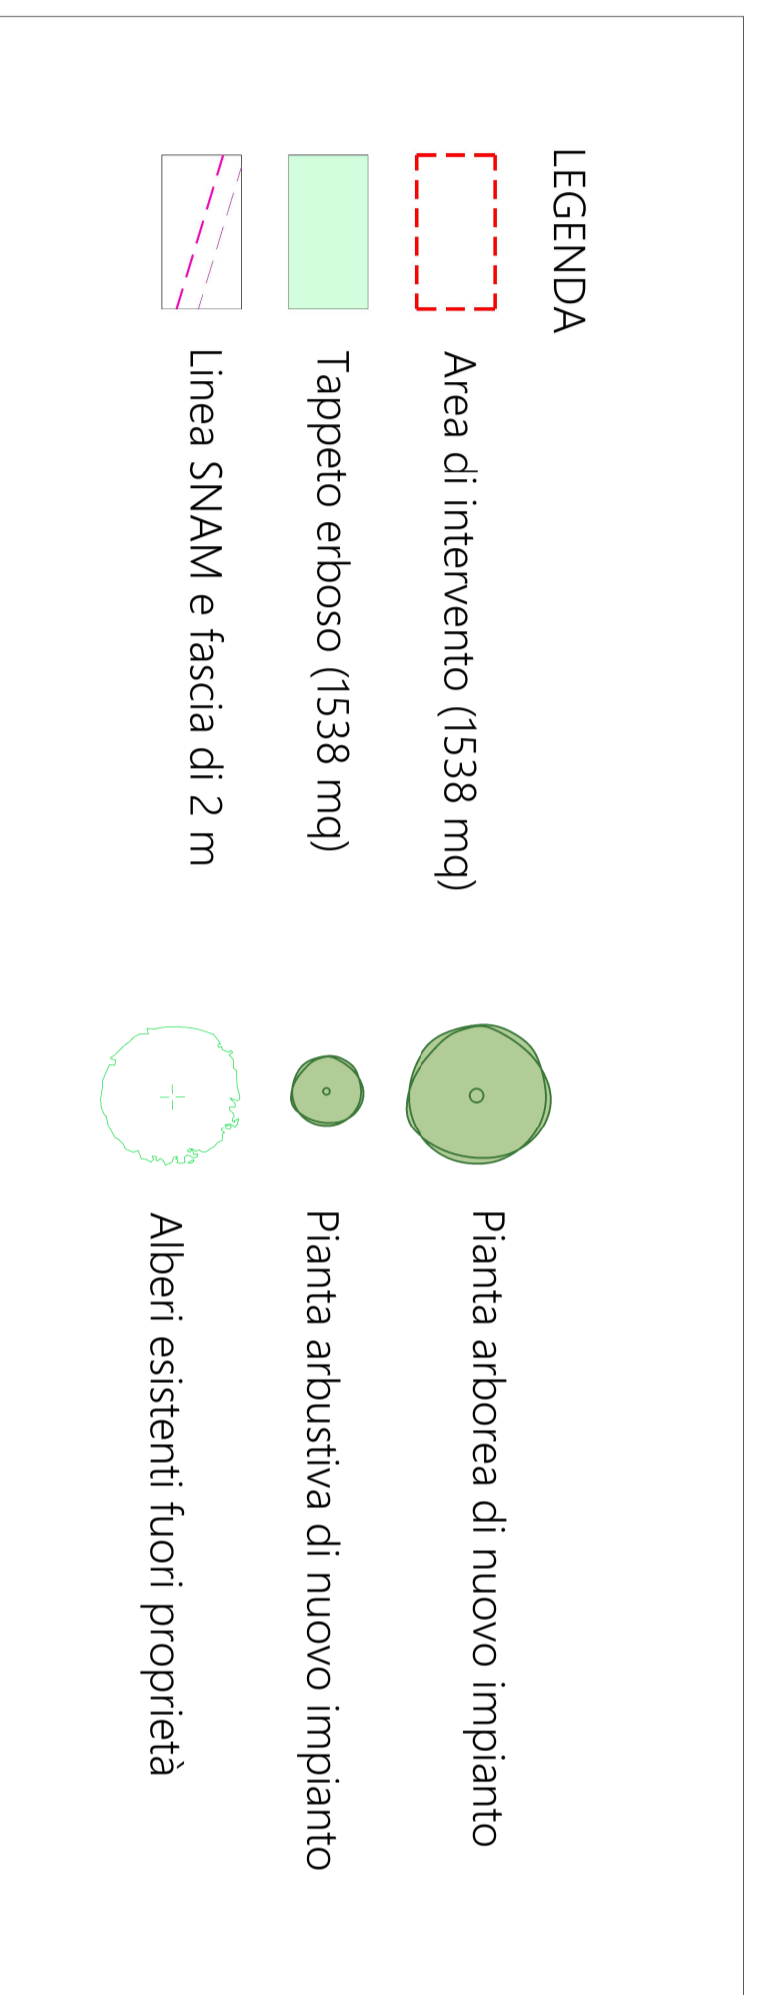

COMUNE di SILEA

PROVINCIA di TREVISO

Committenti

SEVEN INVESTIMENTI S.R.L.
Via Giuseppe Rivani, 83 - 40138 Bologna

Progetto

VARIANTE AL "P.U.A. N. 25" - Z.T.O. C/197

Tavola

PLANIMETRIA SPAZI VERDI DI PROGETTO

SIGNU

arch. Gabriella Bravin

net project

Ing. Sandro Benato

PROGETTO SPAZI VERDI

PROGETTO SPAZI VERDI

Via Terenzio Andrea Maleroli, 195 - 31057 SILEA (TV) Tel. e Fax 0422 980983 - C. F. e P. I. 03903650269 - pec signunet@signum.it
P.lia Primo Modon, 12 - 35129 PADOVA Tel. 049 8935081 Mail: info@psr.net Via Camporotondo, 18 - 31030 CISCON DI V. Tel. 340 222838



dot. for. Dino Calzavara

Disegno DEFINITIVO

Data 28/01/2024

Agg. 02

Scala

1:250

1V