


- Limite amministrativo Comune di Silea
- Perimetro di zona territoriale omogenea (ZTO)
- SISTEMA DELLA MOBILITÀ**
- Art. 46 Viabilità esistente
- Art. 46 Viabilità di progetto
- Art. 46 Percorso ciclabile e/o pedonale
- INDICAZIONI PARTICOLARI E PUNTUALI**
- Art. 32 Cono visuale
- Art. 56 Divieto di realizzare strutture stabili fuori terra
- Art. 56 Approdo per natanti
- VINCOLO MONUMENTALE E PAESAGGISTICO**
- Art. 48 Vincolo monumentale D.Lgs 42/2004 (art. 10)
- Art. 48 Vincolo paesaggistico D.Lgs 42/2004 (art. 136) - Corso del Fiume Sile
- Art. 48 Vincolo paesaggistico D.Lgs 42/2004 (art. 142, lett. c) - Corai d'acqua
- Art. 48 Vincolo paesaggistico D.Lgs 42/2004 (art. 142, lett. m) - Zone di interesse archeologico
- Art. 48 Strada romana
- RETE NATURA 2000**
- Art. 49 Sito di Importanza Comunitaria - SIC IT240031 "Fiume Sile da Treviso Est a San Michele Vecchio"
- Art. 49 Zona di Protezione Speciale - ZPS IT240019 "Fiume Sile: Site Morto e ansa San Michele Vecchio"
- VINCOLI E FASCE DI RISPETTO**
- Art. 50 Elettrodotto o metanodotto
- Art. 50 Impianto di comunicazione elettronica ad uso pubblico
- Art. 50 Pozzo di prelievo per uso idropotabile
- Art. 47 Fascia di rispetto stradale o ferroviaria
- Art. 47 TIPO VINCOLO
 - Art. 47 1 Fascia di rispetto ferroviario
 - Art. 47 2 Fascia di rispetto stradale
- Art. 52 Fascia di rispetto
- Art. 52 TIPO VINCOLO
 - Art. 52 1 Fascia di rispetto elevamenti - residence sparsi
 - Art. 52 2 Fascia di rispetto dimore
 - Art. 52 3 Fascia di rispetto di quartiere
 - Art. 52 4 Fascia di rispetto elettrodotto
 - Art. 52 5 Fascia di rispetto pozzo
- Art. 52 Corso d'acqua o canale
- Art. 52 Servitù idraulica
- Art. 52 Fascia di tutela idraulica (art. 41, LR 11/2004)
- Art. 52 Area non idonea (PAT)
- Art. 53 Cava abbandonata o dismessa
- Art. 53 Discarica abbandonata o dismessa
- Piano di Assetto Idrogeologico (PAI)**
- Art. 40 Area a elevata pericolosità idraulica (P3)
- Art. 40 Area a media pericolosità idraulica (P2)
- Art. 40 Area a moderata pericolosità idraulica (P1)
- PIANO AMBIENTALE DEL PARCO NATURALE REGIONALE DEL FIUME SILE**
- Art. 30 Perimetro Parco Naturale Regionale Fiume Sile
- Art. 41 Area con funzione di interesse pubblico
 - S - Area con vocazione salso-agricola
 - Fa - Area destinata ad impianti di depurazione
- Art. 30 Fronti attività produttive in fregio al perimetro del Parco
- Elementi puntuali ed interconnessioni**
- Art. 11 Manufatto idraulico
- Art. 46 Passo a barca storico
- Art. 46 Attraversamento ciclo-pedonale esistente o di progetto
- Art. 11 Mulino e/o manufatto con tracce dell'attività molitoria
- Art. 11 Area e manufatto di archeologia industriale
- Art. 46 Punto di accesso al Parco
- Art. 56 Punto focale da salvaguardare
- Art. 46 Viabilità primaria da valorizzare
- Art. 46 Viabilità secondaria da valorizzare
- Art. 47 Fascia di attenuazione dell'impatto della grande viabilità
- Art. 46 Tratto navigabile con imbarcazioni a remi
 - A - Lago di Riva
 - B - Lago di Masera
- Art. 46 Tratto navigabile con motoscafi e battelli
 - C - Lago di Poppo
- Art. 46 Tratto navigabile da barchette e chiatte di max 200 ton
- Art. 46 Tratto navigabile da natanti a fondo piatto
- Art. 46 Perimetro "punto di accesso tematico" denominato "I Burci" con valenze naturalistiche, didattiche, scientifiche, ricreative e turistiche compatibili con le finalità del Parco
- Art. 56 Riserve naturali e corridoi ecologici
- Art. 56 Area di pregio naturalistico
- Art. 56 Filare o siepe di altro soprassuolo arboreo
- Art. 56 Filare di pino
- Agricoltura e vegetazione**
- Art. 56 Prato miscelto umido incolto
- Art. 56 Canneto
- Art. 56 Caricoto
- Ambiti paesaggistici del Parco ed elementi puntuali esterni**
- Art. 56 Paesaggio della trasformazione produttiva (intero territorio soggetto al PA del Parco Fiume Sile)
- Attività agricole**
- Art. 32 Azienda agricola con allevamento (scheda integrativa "L")
- Attività produttive**
- Art. 30 Attività produttive in zona impropria di tipo 1 (scheda integrativa "K") da cessare e riconvertire
- Art. 30 Attività produttive in zona impropria di tipo 1 (scheda integrativa "K") da riconvertire
- Elementi detrattori**
- Art. 56 Elemento detrattore del paesaggio
- Art. 56 Elemento detrattore da eliminare
- Percorsi, accessi e parcheggi**
- Art. 46 Opera idraulica e ambito per fabbricato di servizio relativo alla porta di interscambio terra-acqua
- Art. 46 Passo a barca
- Art. 46 Parcheggio non previsto dal PA, da realizzare
- Art. 46 Sentiero e/o pista da PA
- Art. 46 Percorso azziala (All. "C" del Piano Ambientale)

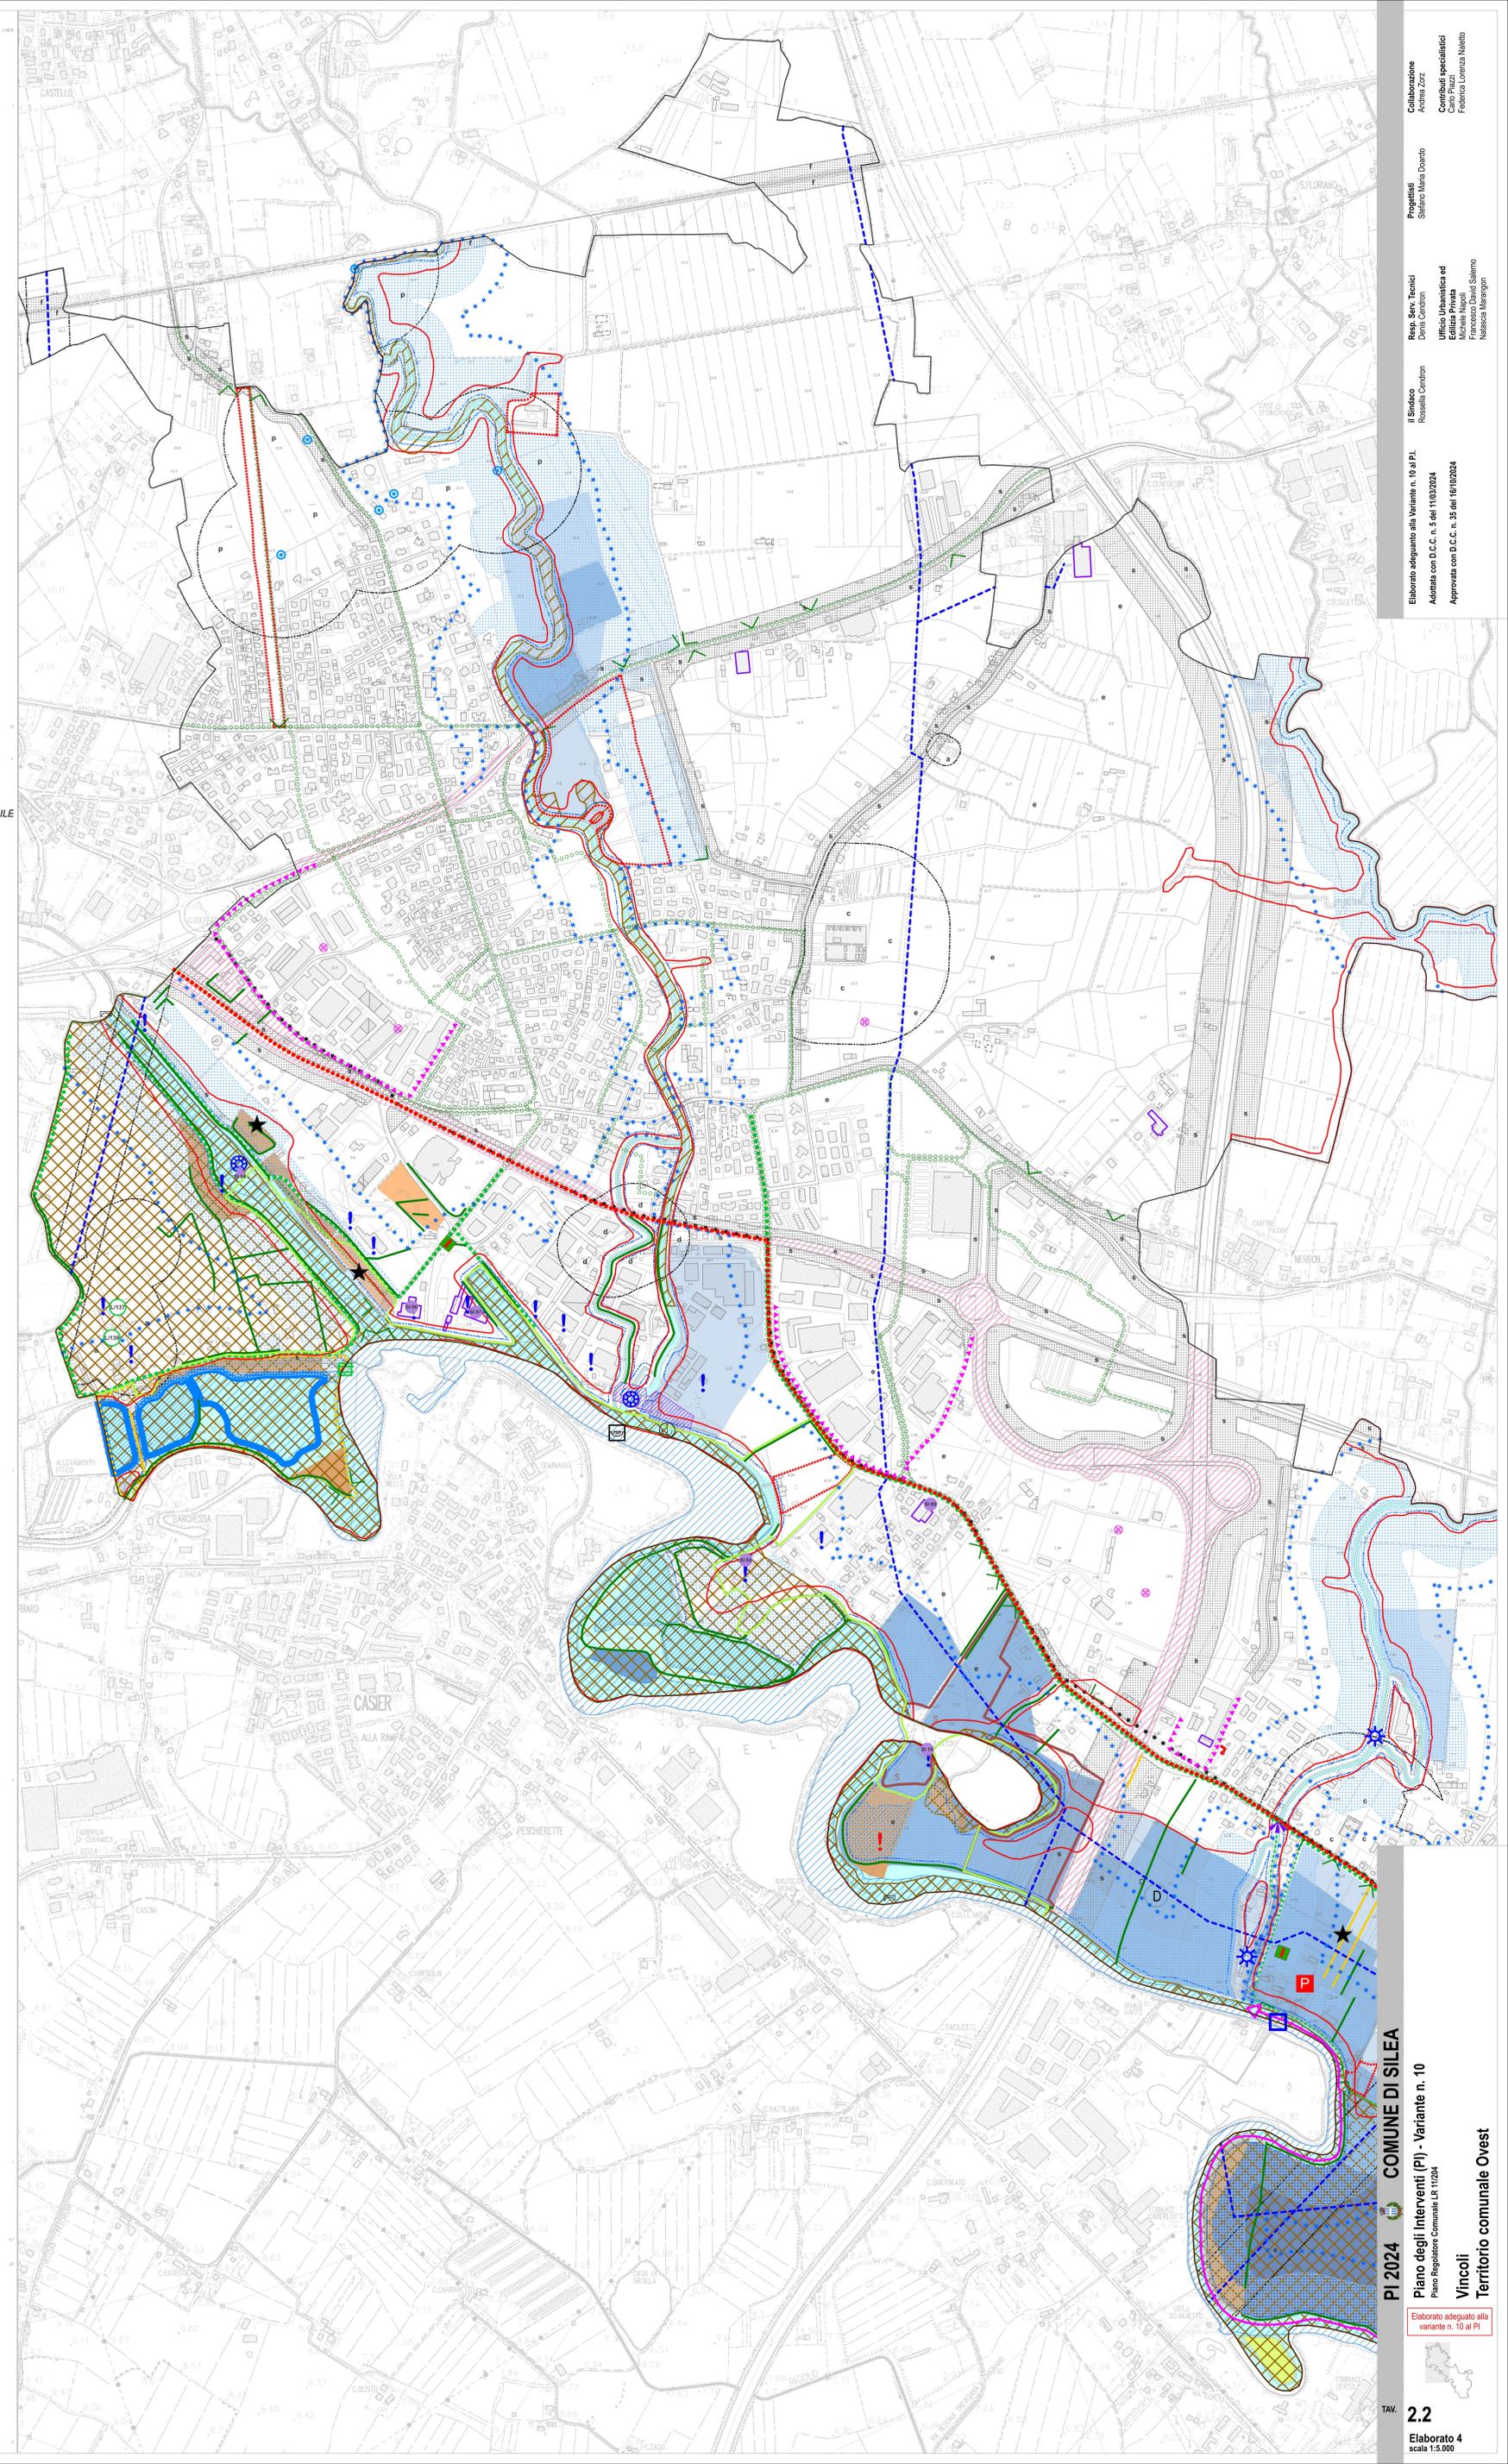

Collaborazione
 Andrea Zacc
 Contributi specialistici
 Federica Lorenza Nalato

Progettisti
 Stefano Maria D'Amico

Revisori Tecnici
 Denis Caronni

Ufficio Urbanistica ed
 Ambiente
 Maria Nalato
 Francesco David Salerno
 Neascos Marangon

Il Sindaco
 Rossella Caronni

Elaborato adeguato alla Variante n. 10 al P.I.
 Adottata con D.C.C. n. 6 del 11/03/2024
 Approvata con D.C.C. n. 35 del 16/02/2024

PI 2024 **COMUNE DI SILEA**
Piano degli interventi (PI) - Variante n. 10
 Piano Regolatore Comunale LR 11/2004
Vincoli
Territorio comunale Ovest

Elaborato adeguato alla
 variante n. 10 al P.I.

TAV
2.2
 Elaborato 4
 scala 1:5.000